

LEGENDA PLOCH


	PRILEZDOVÁ KOMUNIKACE - 51 m ²	ABS II 40 mm	ACO 11
	ASfaltový BETON	OKS I 60 mm	ACP 16 +
	OBALOVANÉ KAMENIVO	MZK 150 mm	MZK
	MECHANICKY ZPEVNĚNÉ KAMENIVO	SD 200 mm	SD
	KONSTRUKCE VOZOVKY CELKEM	SD 450 mm	SD
	VNITŘNÍ KOMUNIKACE	432 m ²	
	BETONOVÁ DLAŽBA ŠEDA	DL 80 mm	
	DRČENÉ KAMENIVO FRAKCE 4+8	DDK 30 mm	
	MECHANICKY ZPEVNĚNÉ KAMENIVO	MZK 150 mm	
	ŠTERKODRT	MZK 190 mm	
	KONSTRUKCE CELKEM	SD 190 mm	
	KONSTRUKCE CELKEM	SD 450 mm	
	PARKOVACÍ STANI	523 m ²	
	BETONOVÁ DLAŽBA ŠEDA	DL 80 mm	
	DRČENÉ KAMENIVO FRAKCE 4+8	DDK 30 mm	
	MECHANICKY ZPEVNĚNÉ KAMENIVO	MZK 150 mm	
	ŠTERKODRT	MZK 190 mm	
	KONSTRUKCE CELKEM	SD 190 mm	
	KONSTRUKCE CELKEM	SD 450 mm	
	CHODNÍK	37 m ²	
	BETONOVÁ DLAŽBA ŠEDA	DL 60 mm	
	DRČENÉ KAMENIVO FRAKCE 4+8	DDK 30 mm	
	ŠTERKODRT	SD 200 mm	
	KONSTRUKCE CELKEM	SD 290 mm	
	CHODNÍK - spáňlní a var. pásy	10 m ²	
	BETONOVÁ DLAŽBA ŠEDA	DL 60 mm	
	DRČENÉ KAMENIVO FRAKCE 4+8	DDK 30 mm	
	ŠTERKODRT	SD 200 mm	
	KONSTRUKCE CELKEM	SD 290 mm	
	KONTEJNER STANI	9 m ²	
	BETONOVÁ DLAŽBA ŠEDA	DL 60 mm	
	DRČENÉ KAMENIVO FRAKCE 4+8	DDK 30 mm	
	ŠTERKODRT	SD 200 mm	
	KONSTRUKCE CELKEM	SD 290 mm	
	VEREJNÁ ZELEN		
	STAVAJÍCÍ CHODNÍK		



ULIČNÍ VPUSŤ

LEGENDA SÍŤI

	KABELOVÉ VEDENÍ NN SČE, A.S.
	KABELOVÁ VEDENÍ O2
	KANALIZACE STAVAJÍCÍ
	KANALIZACE NOVÁ
	TRUBNÍ VEDENÍ RWE, A.S.

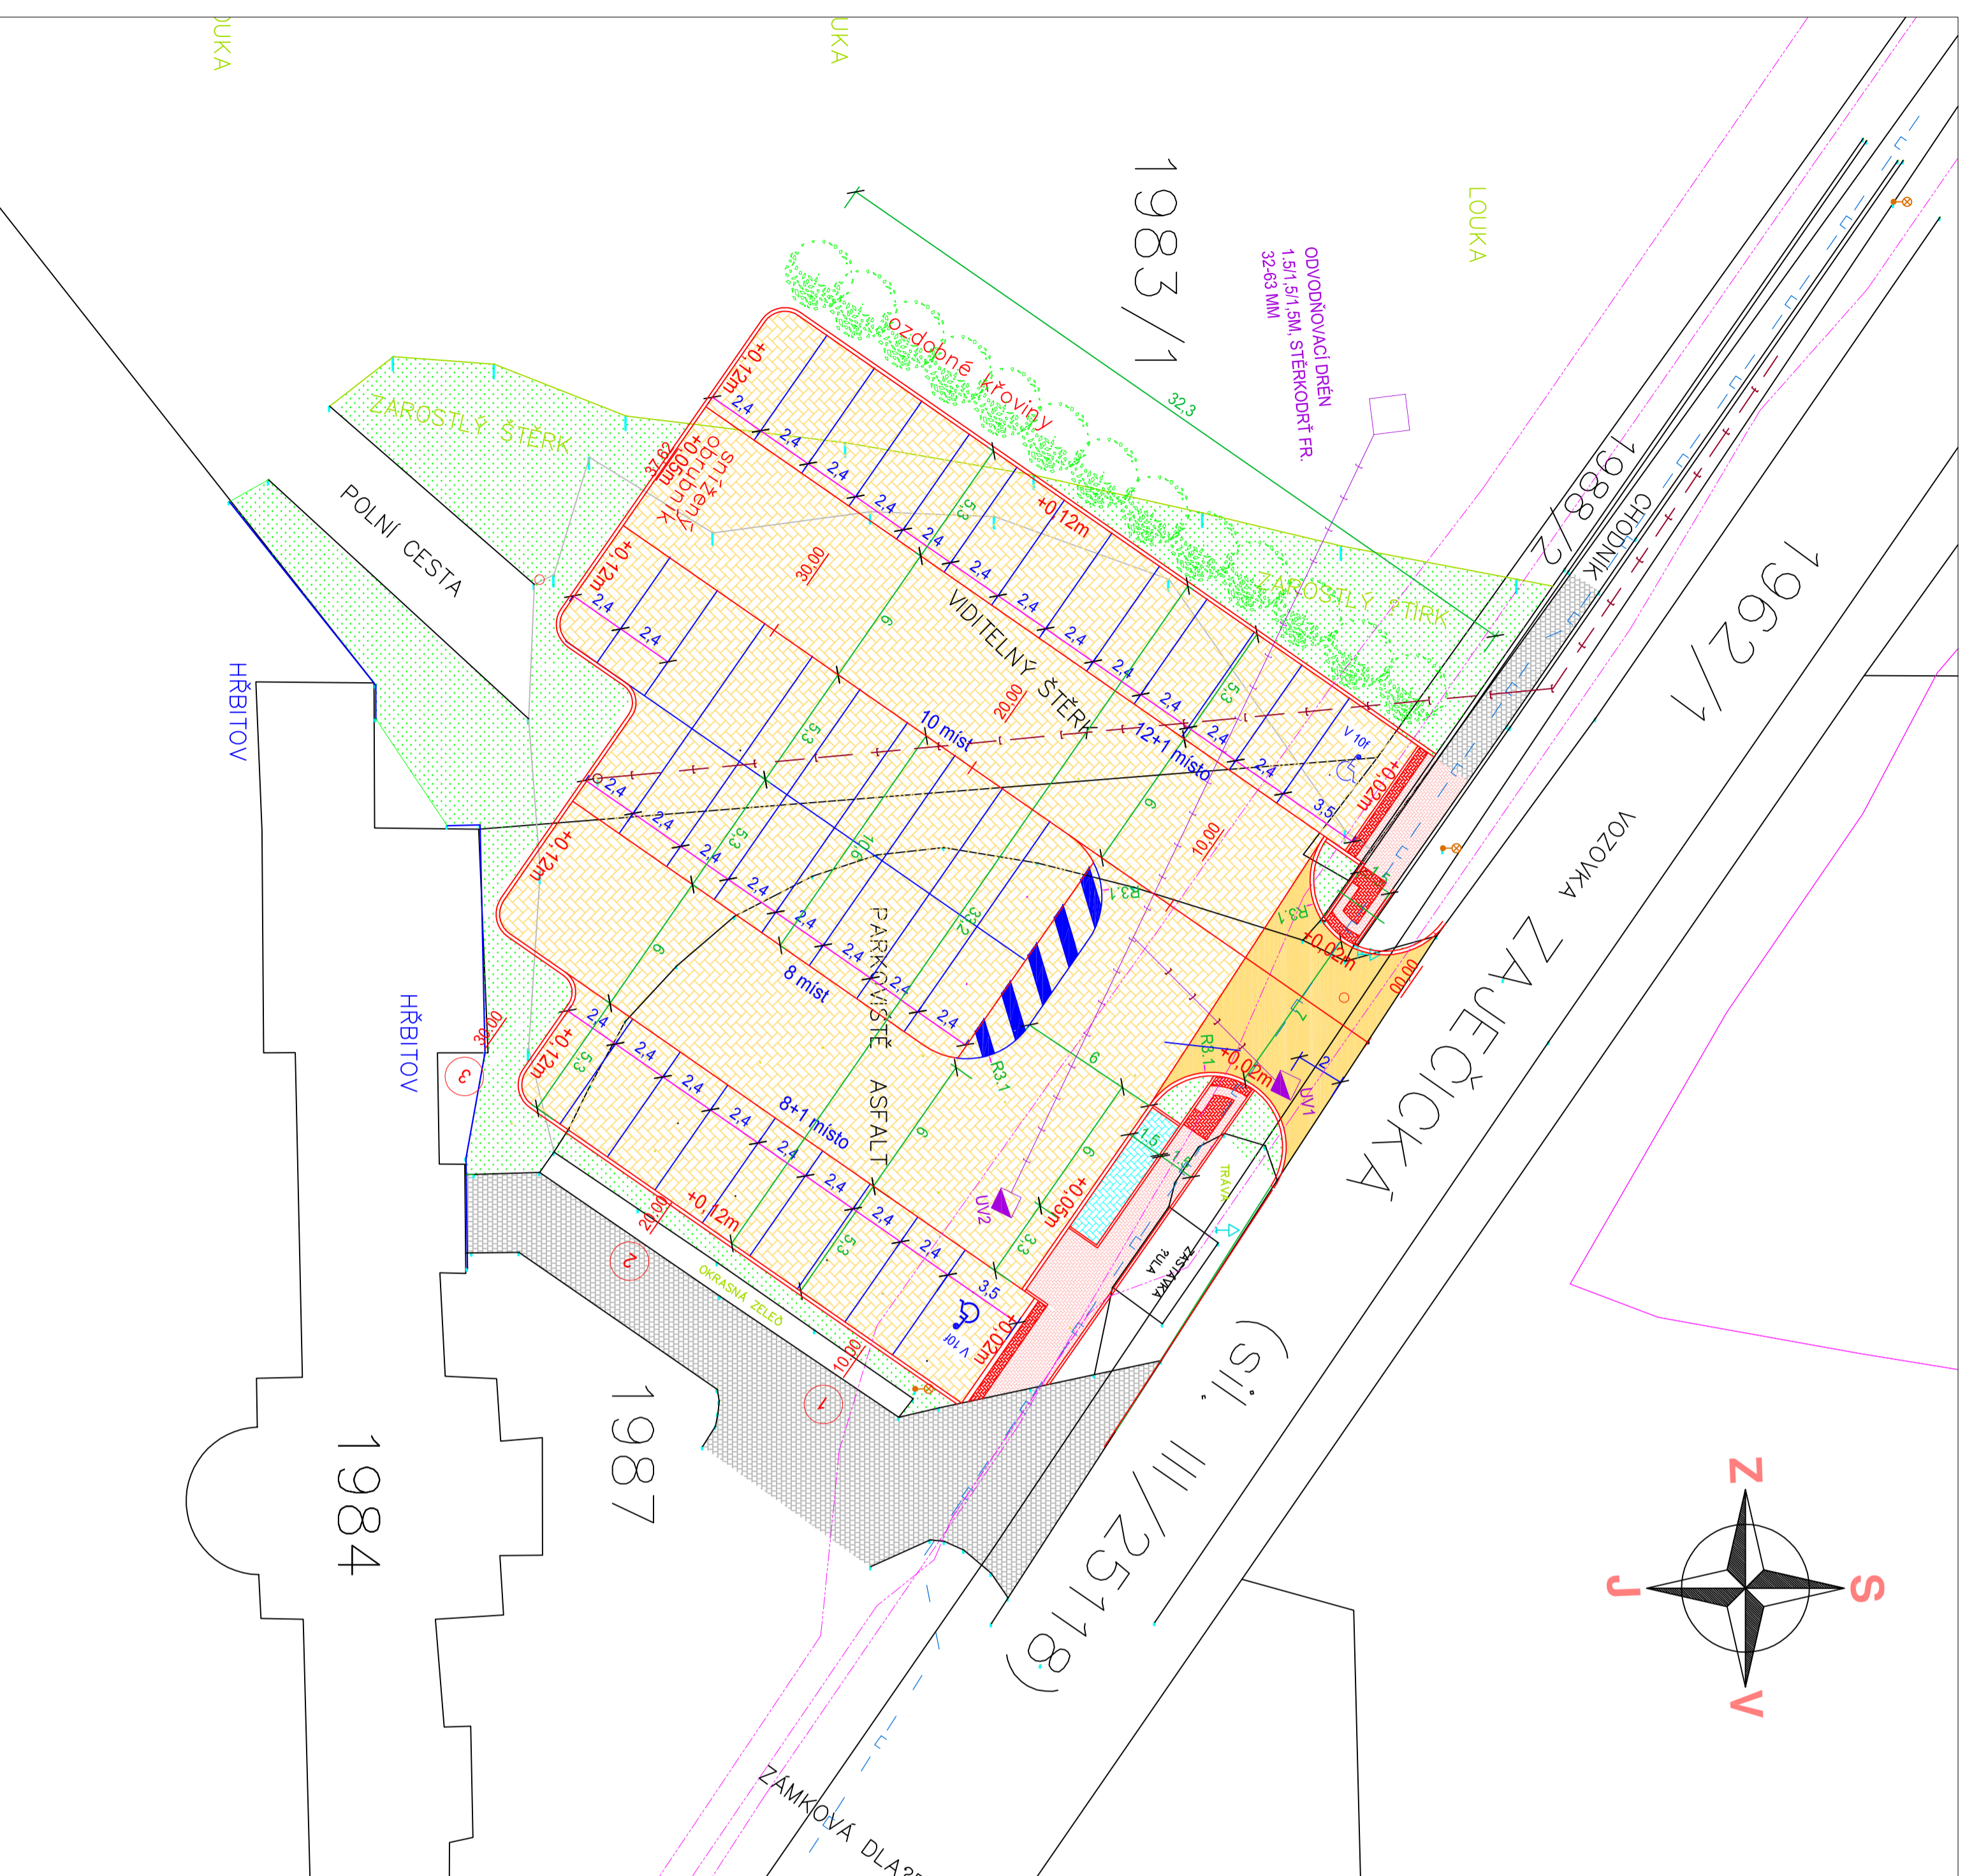

Soutřadičkový systém - "JTSK"		Datum	
Výškový systém - B.p.v.		Datum	
POPIS ZMĚNY			
VYPRACOVAL	ZODP. PROJEKTANT	KONTROLOVAL	
Bc. Pavel Dvořák	Ing. Jan Růsňák	Ing. L. Růsňáková	
OBJEDNATEL			
MĚSTO JIRKOV, NÁM. DR. E. BENEŠE 1		Husova ul. 3238/ 59, 430 03 Chomutov tel. 474 686 081, E-MAIL: agrdbau@email.cz	
INVESTOR		MĚSTO JIRKOV, NÁM. DR. E. BENEŠE 1	FORMÁT
			6A4
STAVBA			
VYBUDOVÁNÍ PARKOVIŠTĚ UL. ZAJEČICKÁ			
JIRKOV - U MĚSTSKÉHO HRBITOVA			
OBJEKT	PARKOVIŠTĚ	ČÍSLO ZAKÁZKY	25/2010
VÝKRES	SITUACE	MĚŘÍTKO	1 : 200
ČÍSLO VÝKRESU			D-02